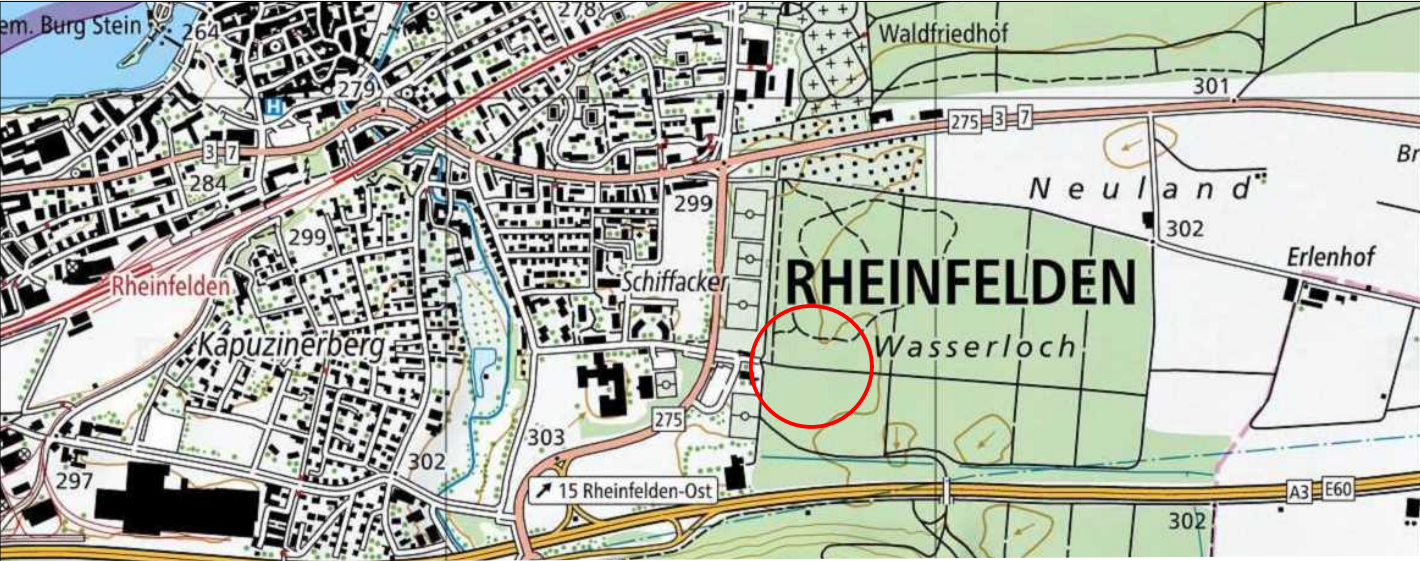


Gestaltungsplan S: Freizeitzone Wasserloch

Situationsplan 1:1000

Gemäss § 21 BauG, Stand: 25. März 2024



Weitere Bestandteile des Gestaltungsplanes:
- Sondernutzungsvorschriften

Öffentliche Mitwirkung vom 24. Juni 2022 bis 24. August 2022

Vorprüfungsbericht vom 13. Juni 2022

Öffentliche Auflage vom 2. Juni 2023 bis 3. Juli 2023

Beschlossen vom Gemeinderat am 25. März 2024

Der Stadtammann: Der Stadtschreiber:

.....
Franco Mazzi Roger Erdin

Genehmigung:

Planteam S AG - Inseliquai 10 - 6002 Luzern
Tel. 041 469 44 44 - Fax 041 469 44 45 - luzern@planteam.ch - www.planteam.ch
Plan Nr.: rhe_gp_selipark.vwx Projektleitung: rmi, aaf Datum: 15.12.2023 / aaf AV Daten: 2020

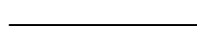
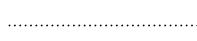
plan:team

Legende

Genehmigungsinhalt:

 Perimeter Gestaltungsplan

Orientierungsinhalt:

-  Freizeitzone Wald gemäss Art. 34^{bis} BNO
-  geplanter Parcour A inkl. Plattformnummern gemäss Betriebskonzept
-  geplanter Parcour B inkl. Plattformnummern gemäss Betriebskonzept
-  geplanter Parcour C inkl. Plattformnummern gemäss Betriebskonzept
-  geplanter Parcour D inkl. Plattformnummern gemäss Betriebskonzept
-  geplanter Parcour E inkl. Plattformnummern gemäss Betriebskonzept
-  geplanter Parcour F inkl. Plattformnummern gemäss Betriebskonzept
-  geplanter Kinderparcour inkl. Plattformnummern gemäss Betriebskonzept
-  geplanter Rollstuhlparcour D inkl. Plattformnummern gemäss Betriebskonzept
-  Bemassung

-  geplante Startplattform gemäss Betriebskonzept
-  öffentlicher Parkplatz ausserhalb GP-Perimeter
-  Betriebsgebäude ausserhalb GP-Perimeter gemäss Betriebskonzept

